

**UCHWAŁA NR IV/32/2015
RADY GMINY OSTRÓWEK**

z dnia 30 marca 2015 r.

**w sprawie przystąpienia do sporządzenia miejscowego planu zagospodarowania przestrzennego dla
obszarów położonych w gminie Ostrówek**

Na podstawie art. 18 ust. 2 pkt 5 ustawy z dnia 8 marca 1990 r. o samorządzie gminnym (Dz. U. z 2013 r. poz. 594, poz. 645, 1318, z 2014 r. poz. 379, 1072) oraz art. 14 ust. 1 i 2 ustawy z dnia 27 marca 2003 r. o planowaniu i zagospodarowaniu przestrzennym (Dz. U. z 2015 r. poz. 199) Rada Gminy Ostrówek uchwala, co następuje:


§ 1. Przystępuje się do sporządzenia miejscowego planu zagospodarowania przestrzennego dla obszarów położonych w gminie Ostrówek w obrębie geodezyjnym Nietuszyna, zwanego dalej planem.

§ 2. Integralną częścią uchwały jest załącznik graficzny Nr 1 przedstawiający granice obszarów objętych projektem planu.

§ 3. Wykonanie uchwały powierza się Wójtowi Gminy Ostrówek.

§ 4. Uchwała wchodzi w życie z dniem podjęcia.

Przewodniczący Rady
Gminy

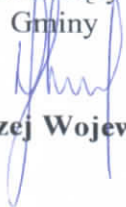
Andrzej Wojewoda

**OBRĘB
NIETUSZYNA**

Załącznik graficzny


do Uchwały Nr

Rady Gminy Ostrówek z dnia

———— granica obszaru objętego projektem planu

Skala 1:5000

0 50 100 200 300

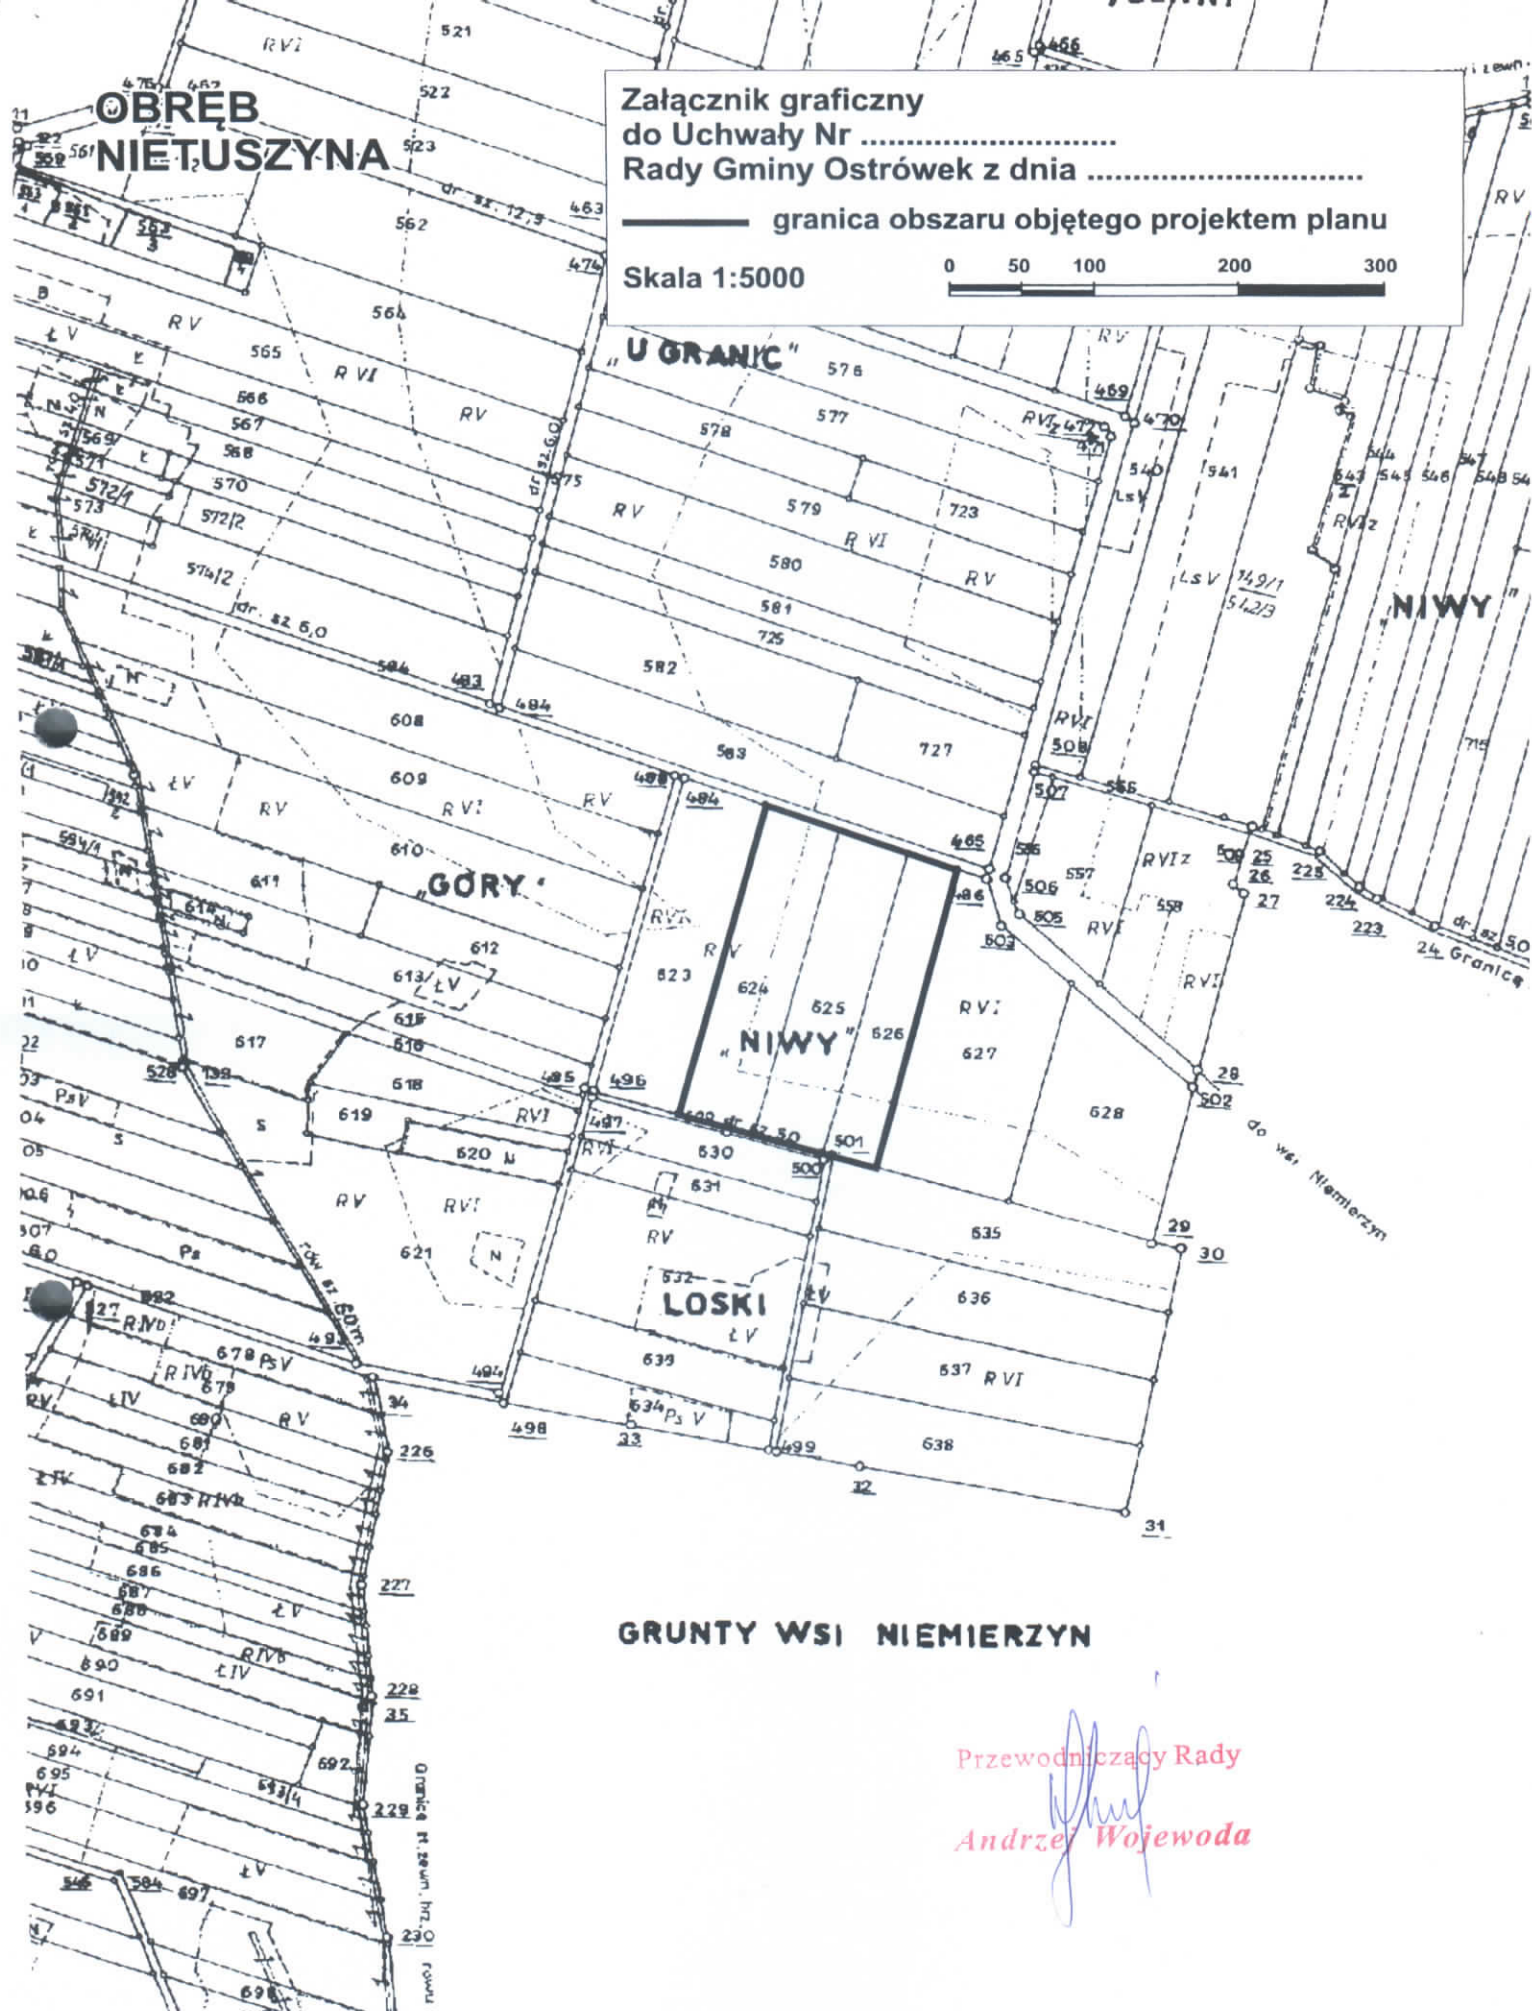

GRUNTY WSI NIEMIERZYN

Przewodniczący Rady

Andrzej Wojewoda