


PLAN ORIENTACYJNY

SKALA 1: 12000

Przebudowa drogi wewnętrznej dojazdowej
do gruntów rolnych w m. Niemierzyn

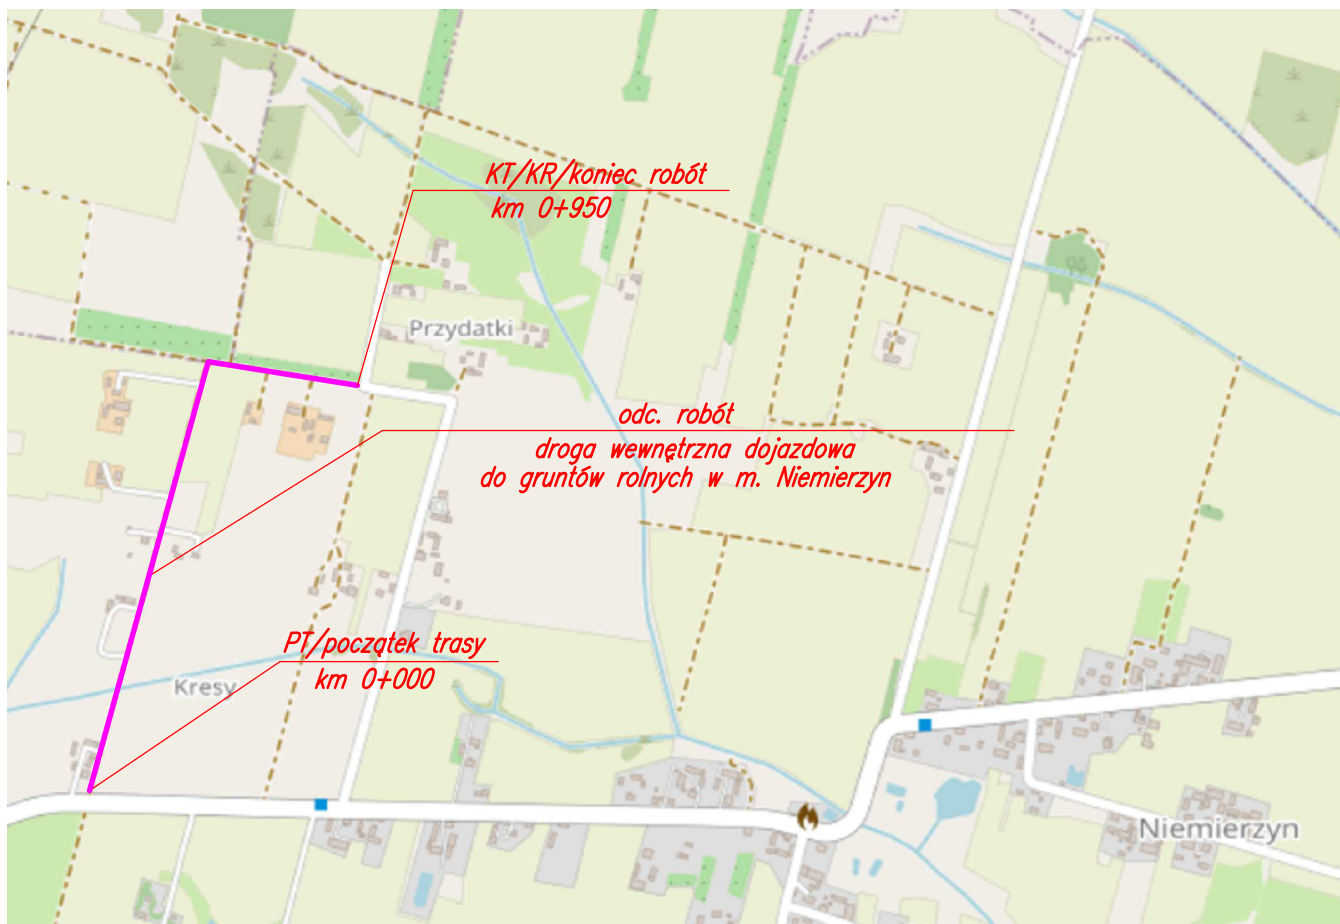

GROSIK – F.P.R.U.H			
98-300 Wieluń os.Stare Sady 16/12 tel.(0-43)-8436234			
INWESTOR		Gmina Ostrówek z/s Ostrówek 115 98-311 Ostrówek	
TEMAT		Przebudowa drogi wewnętrznej dojazdowej do gruntów rolnych w m. Niemierzyn	
RYSUNEK			
Plan orientacyjny			
Projektant mgr inż. Michał Orzeł	Data 09. 2024r.	Podpis	Skala 1:12000
Nr uprawnień	Nr LOD/3410/PWBD/17		
Asystent projektanta mgr inż. Bartłomiej Orzeł	Data 09. 2024r.	Podpis	
Nr uprawnień			Rys. nr 1
Sprawdzający mgr inż. Bogusław Orzeł	Data 09. 2024r.	Podpis	
Nr uprawnień	Nr 979/91 A.IV-7342-36/91		