


PRZEKRÓJ NORMALNO-KONSTRUKCYJNY

SKALA 1: 50

Przebudowa drogi wewnętrznej dojazdowej
do gruntów rolnych w m. Niemierzyn
odc. proste od PR do PLK (bez łuku W-2)

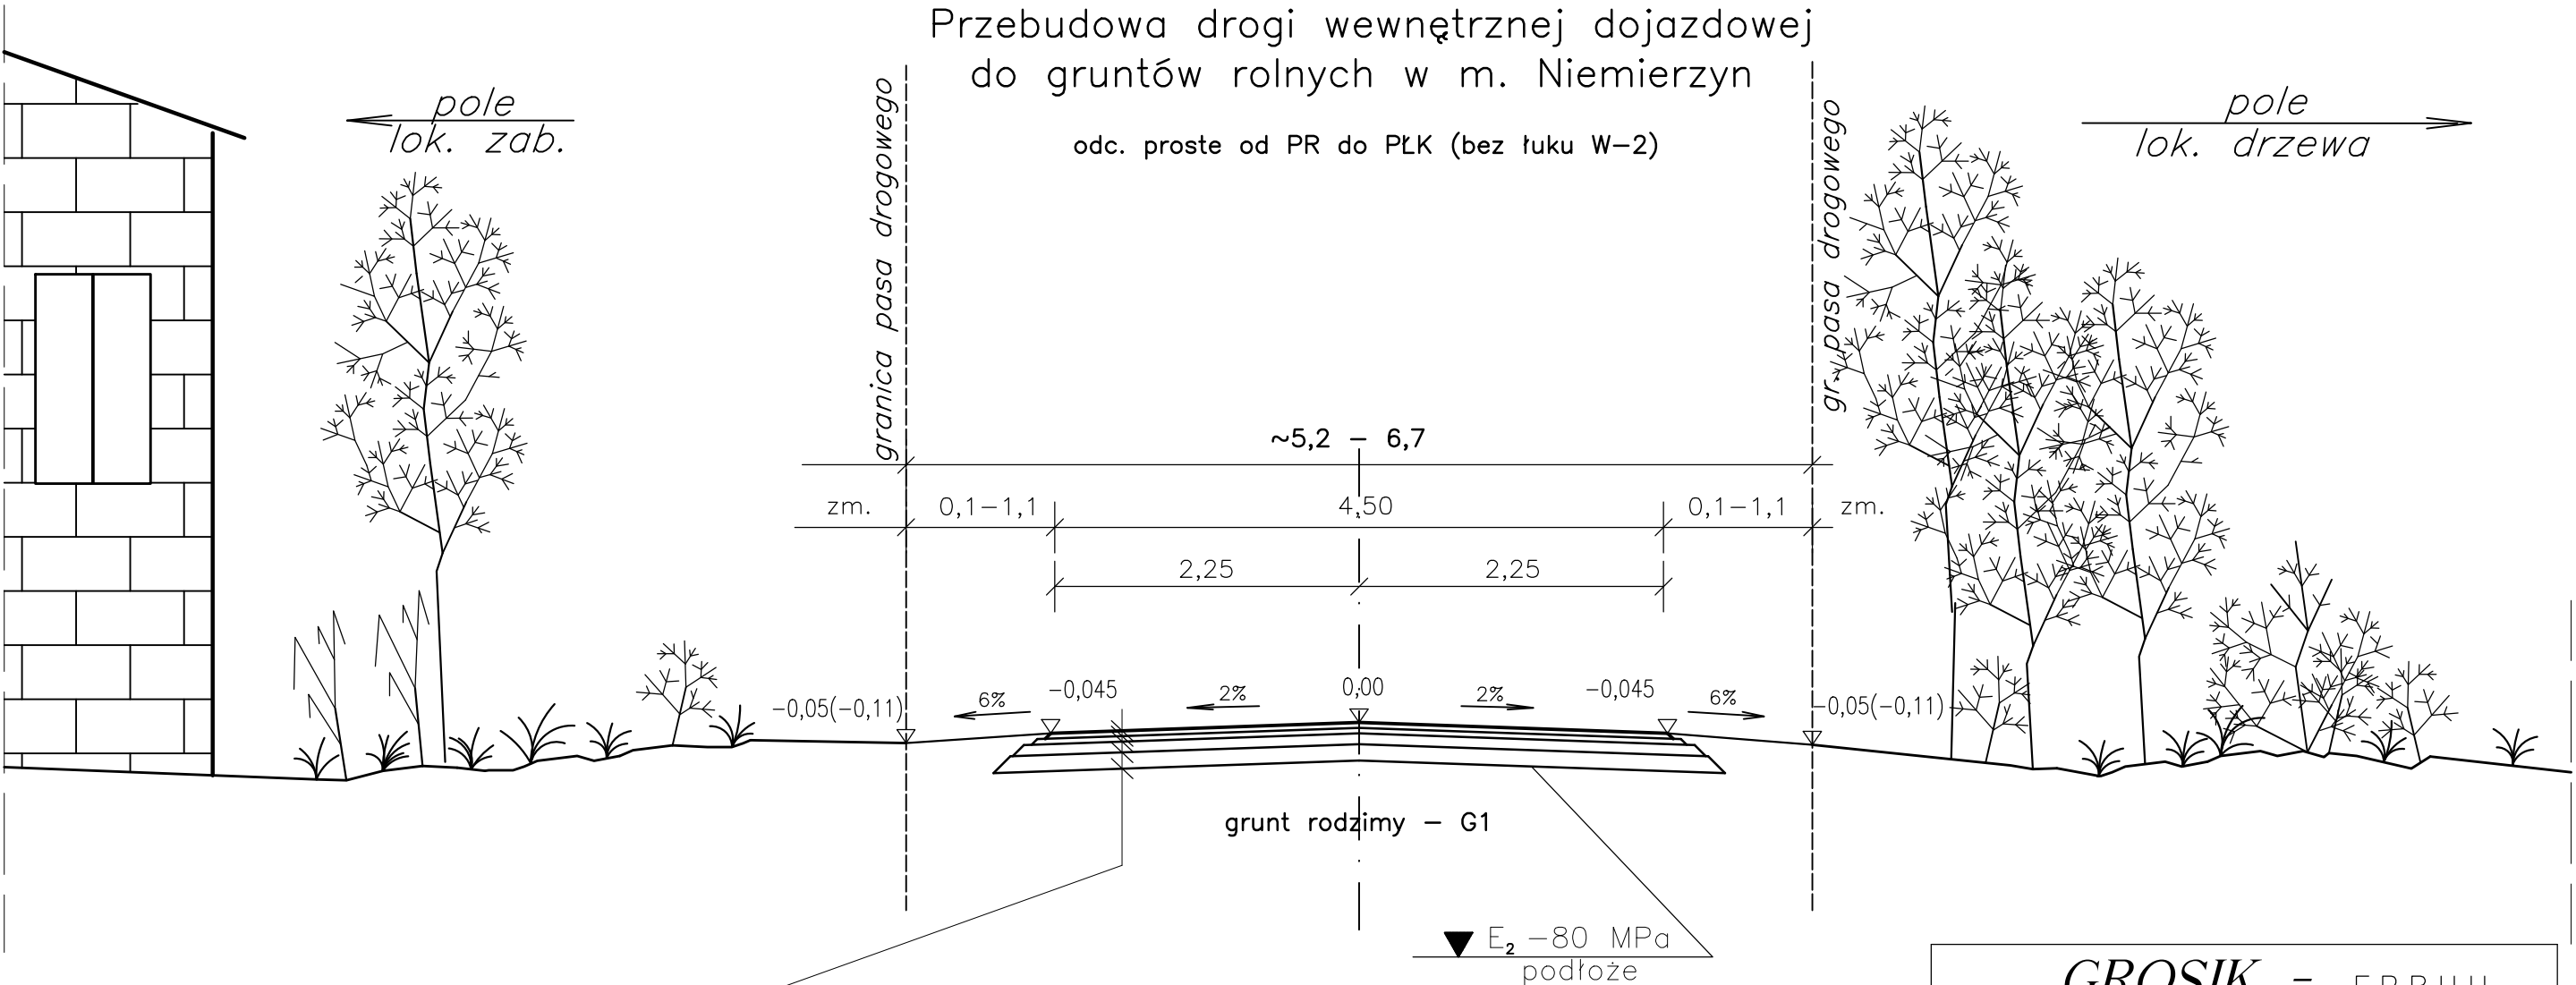

KR-1 / typ A2 - wg KTKNPiP z 2014 r.

w-wa ścieralna z BA mieszanka min.-asf. grysowo-żwirowa ściśta; grub. 4 cm
w-wa szczepna z emulsji asfaltowej w ilości 0,3 kg/m
w-wa wiążąca z BA-mieszanka min.-asf. grysowo-żwirowa półściśta; grub. 4 cm
w-wa szczepna z emulsji asfaltowej w ilości 0,5 kg/m
podb. zasadnicza górna z mieszanki niezwiązanej z kruszywem C _{90/3} o uziarnieniu 0/31,5; grub. 8 cm
podb. zasadnicza dolna z mieszanki niezwiązanej z kruszywem C _{90/3} o uziarnieniu 0/63; grub. 12 cm
istniejące podłoże

GROSIK – F.P.R.U.H			
98–300 Wieluń os.Stare Sady 16/12 tel.(0–43)–8436234			
INWESTOR		Gmina Ostrówek z/s Ostrówek 115 98–311 Ostrówek	
TEMAT		Przebudowa drogi wewnętrznej dojazdowej do gruntów rolnych w m. Niemierzyn	
RYSUNEK		Przekrój normalno–konstrukcyjny	
Projektant mgr inż. Michał Orzeł	Data 09. 2024r.	Podpis	Skala 1:10
Nr uprawnień	Nr LOD/3410/PWBD/17		
Asystent projektanta mgr inż. Bartłomiej Orzeł	Data 09. 2024r.	Podpis	Rys. nr 4.1
Nr uprawnień			
Sprawdzający mgr inż. Bogusław Orzeł	Data 09. 2024r.	Podpis	
Nr uprawnień	Nr 979/91 A.IV–7342–36/91		