


SZCZEGÓŁ KONSTRUKCYJNY

skala 1:10

Przebudowa drogi wewnętrznej dojazdowej
do gruntów rolnych w m. Niemierzyn

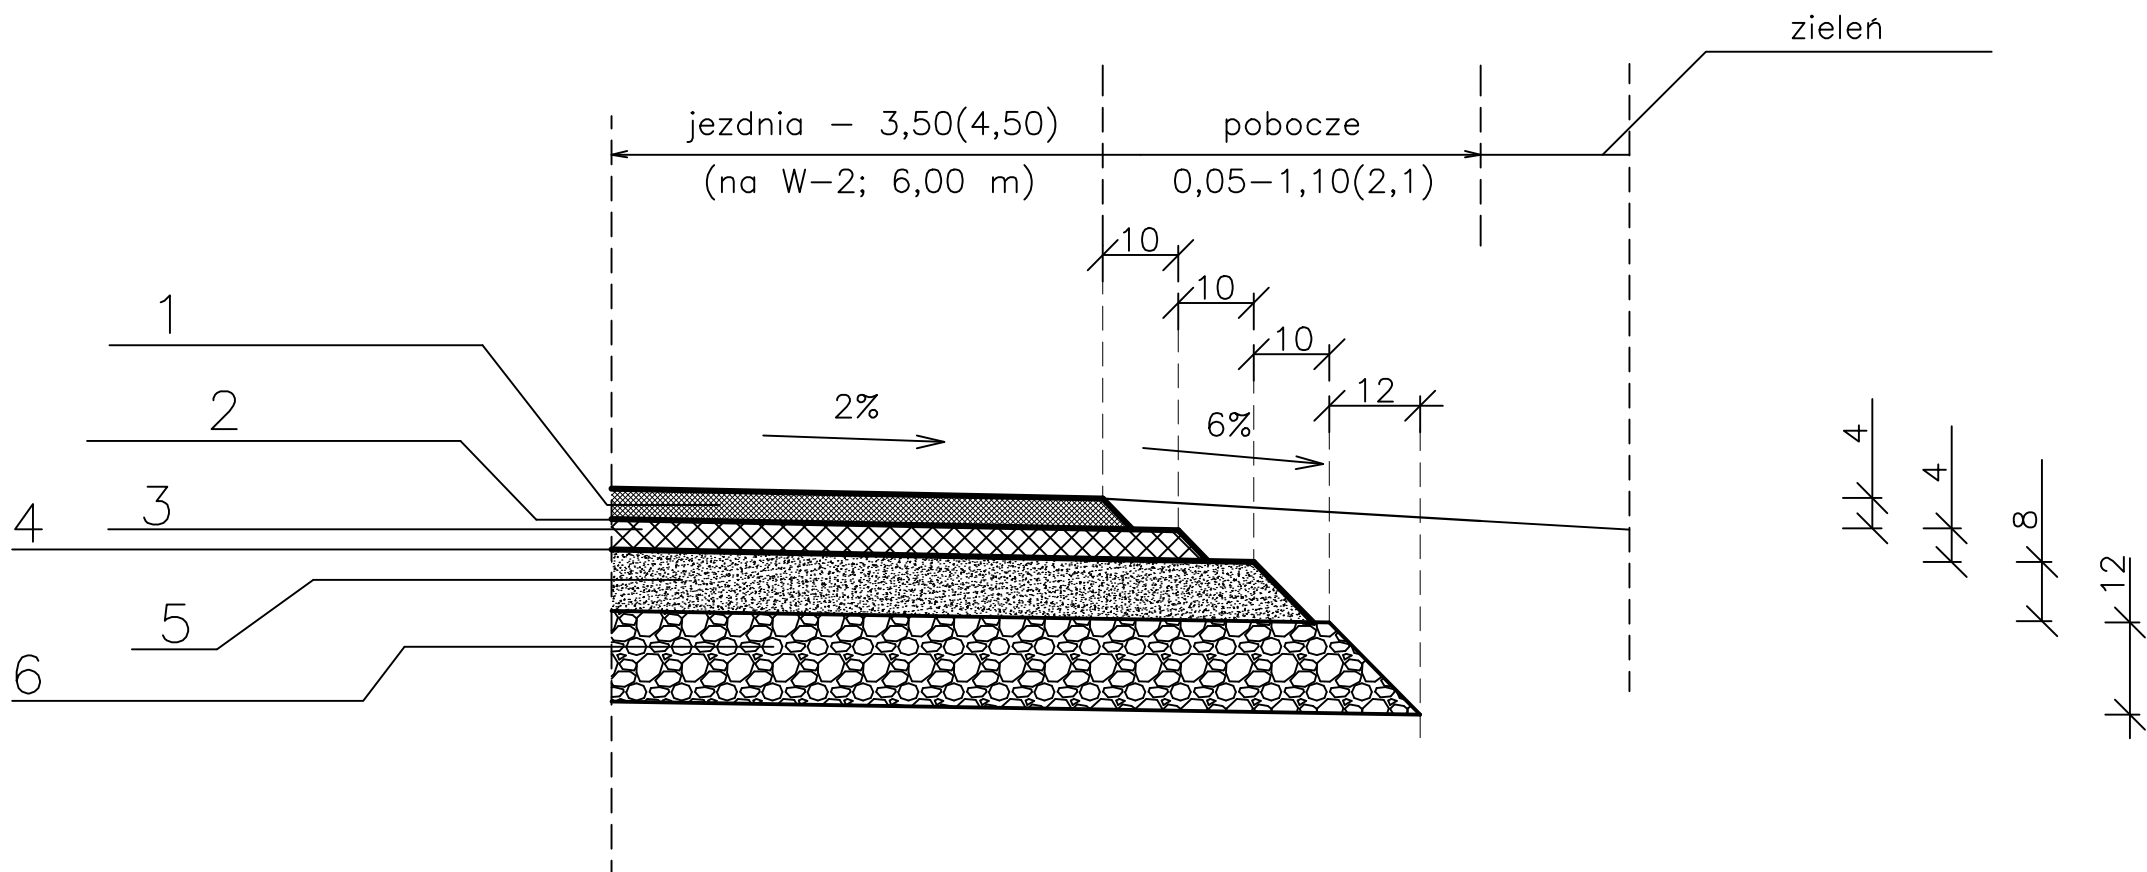

- 1-warstwa ścieralna z betonu asfaltowego (BA) – mieszanka mineralno-asfaltowa (grysowo-żwirowa) ściśta na bazie grysów 0/11; grub. 4 cm
- 2-warstwa szczepna z emulsji asfaltowej w ilości 0,3 kg/m²
- 3-warstwa wiążąca z betonu asfaltowego (BA)– mieszanka mineralno-asfaltowa (grysowo-żwirowa) półściśta na bazie grysów 0/16; grub. 4 cm
- 4-warstwa szczepna z emulsji asfaltowej w ilości 0,5 kg/m²
- 5-w-wa podb. zasadniczej górnej z mieszanki niezwiązanej z kruszywem C_{90/3}o uziarnieniu 0/31,5; grub. 8 cm
- 6-w-wa podb. zasadniczej dolnej z mieszanki niezwiązanej z kruszywem C_{90/3}o uziarnieniu 0/63; grub. 12 cm

istniejące podłoże po wyprofilowaniu i zagęszczeniu*) – E₂ –80 MPa

GROSIK – F.P.R.U.H			
98–300 Wieluń os.Stare Sady 16/12 tel.(0–43)–8436234			
INWESTOR		Gmina Ostrówek z/s Ostrówek 115 98–311 Ostrówek	
TEMAT		Przebudowa drogi wewnętrznej dojazdowej do gruntów rolnych w m. Niemierzyn	
RYSUNEK		Szczegół konstrukcyjny	
Projektant mgr inż. Michał Orzeł	Data 09. 2024r.	Podpis	Skala 1:10
Nr uprawnień	Nr LOD/3410/PWBD/17		
Asystent projektanta mgr inż. Bartłomiej Orzeł	Data 09. 2024r.	Podpis	Rys. nr 5
Nr uprawnień			
Sprawdzający mgr inż. Bogusław Orzeł	Data 09. 2024r.	Podpis	
Nr uprawnień	Nr 979/91 A.IV–7342–36/91		